

# Projet d'aménagement d'une Maison des Services Au Public à Calvisson

MAITRISE D'OUVRAGE

MAITRISE D'OEUVRE


Architecte


Christian PIRO 265 Av. des Etats du Languedoc 34000 Montpellier Tel: 04 67 64 16 26

Date	Modifications	Indice
------	---------------	--------


## Proposition d'aménagement

Esquisse			Mars 2018	
----------	--	--	-----------	--

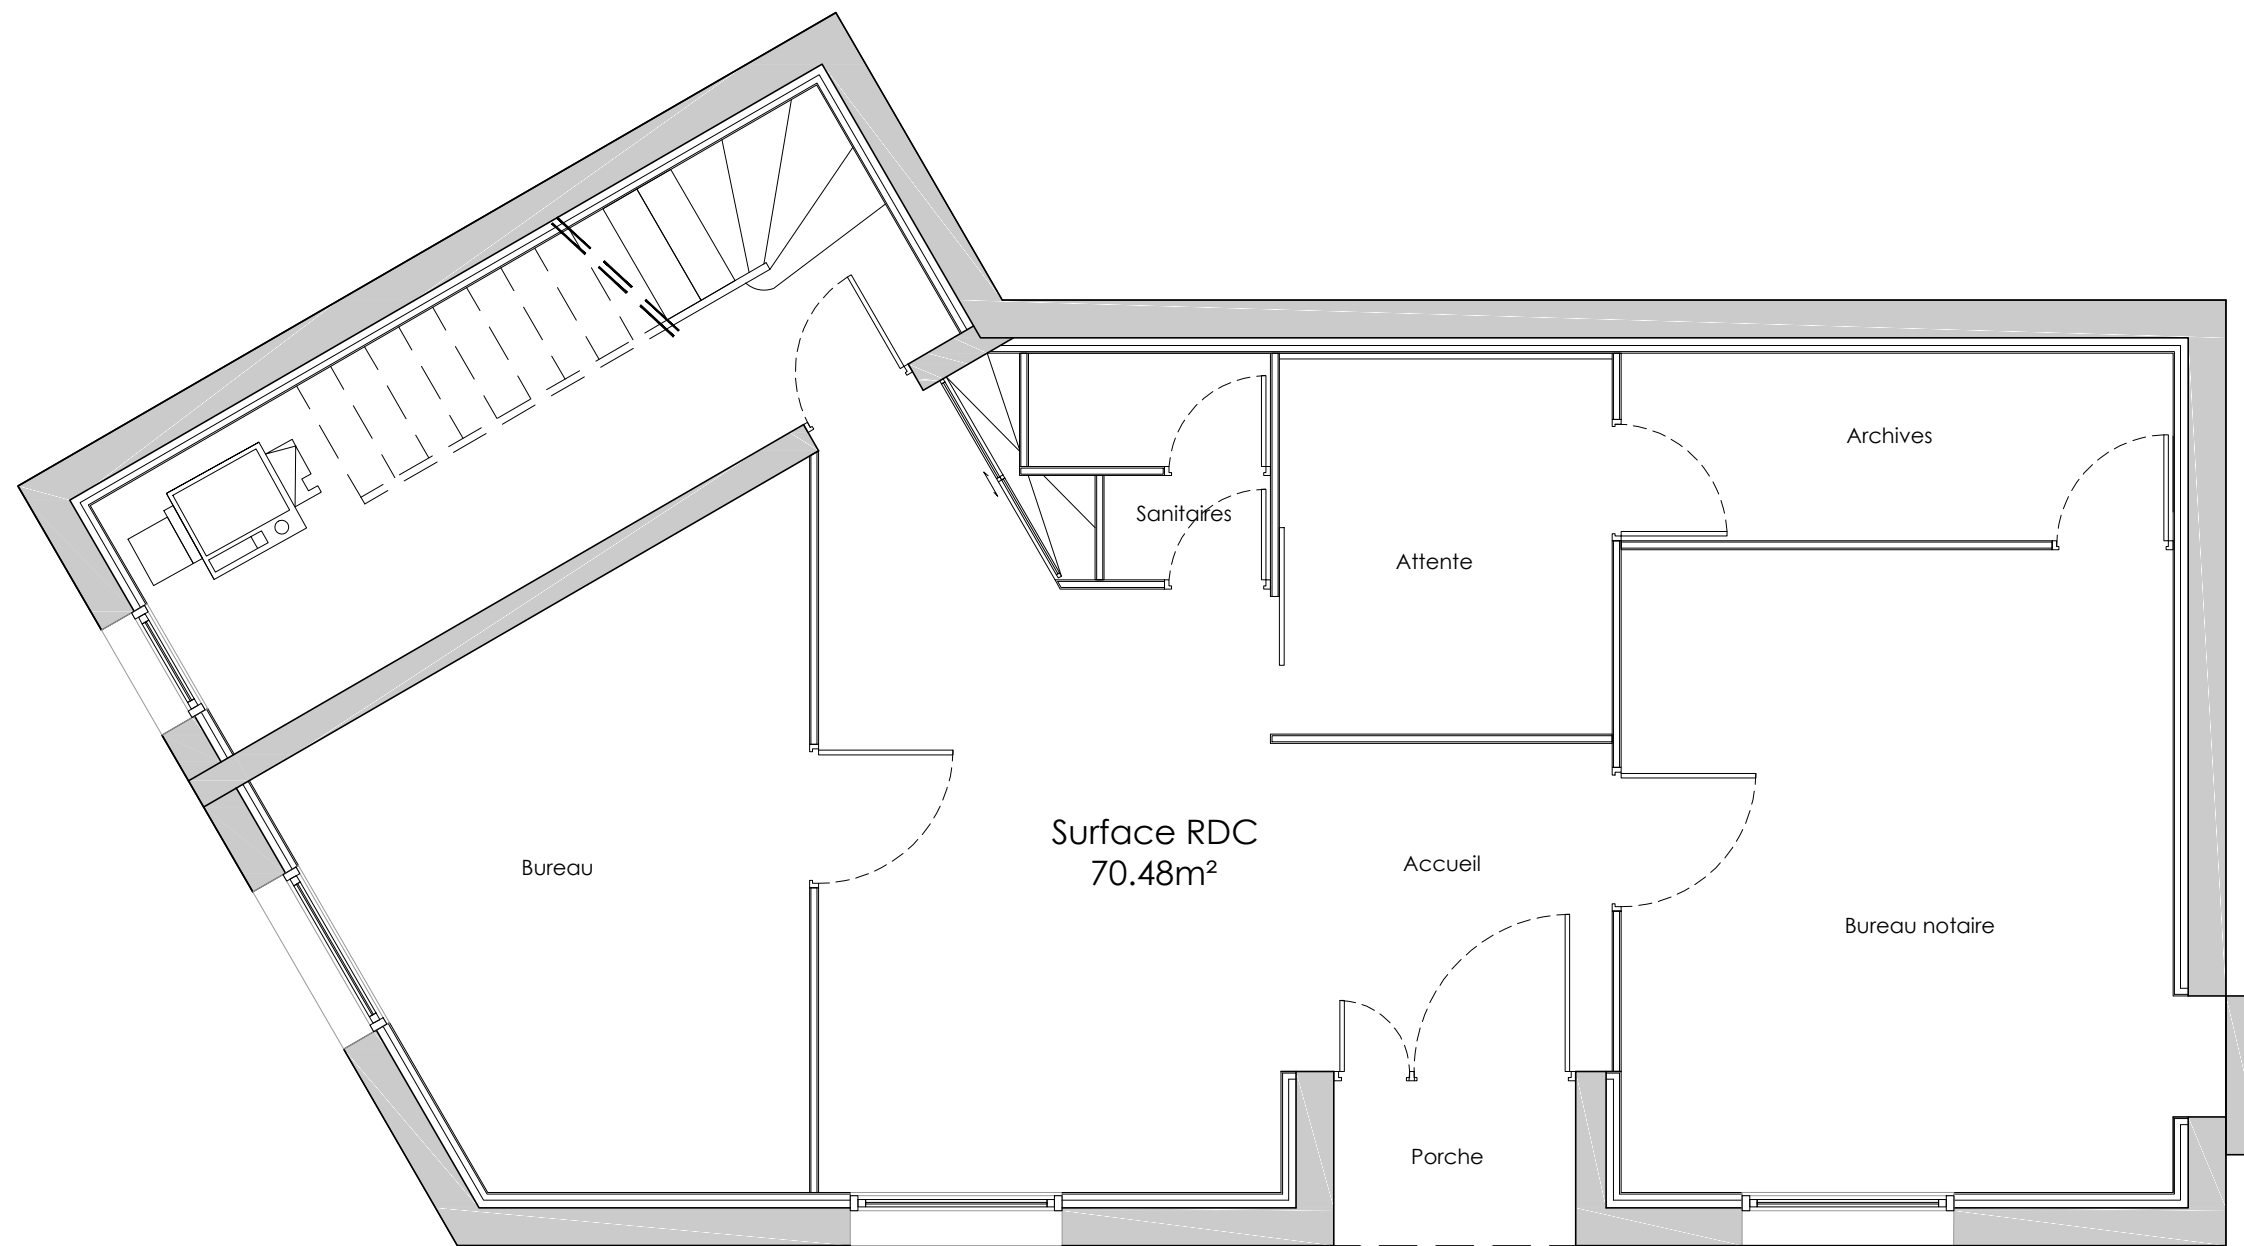

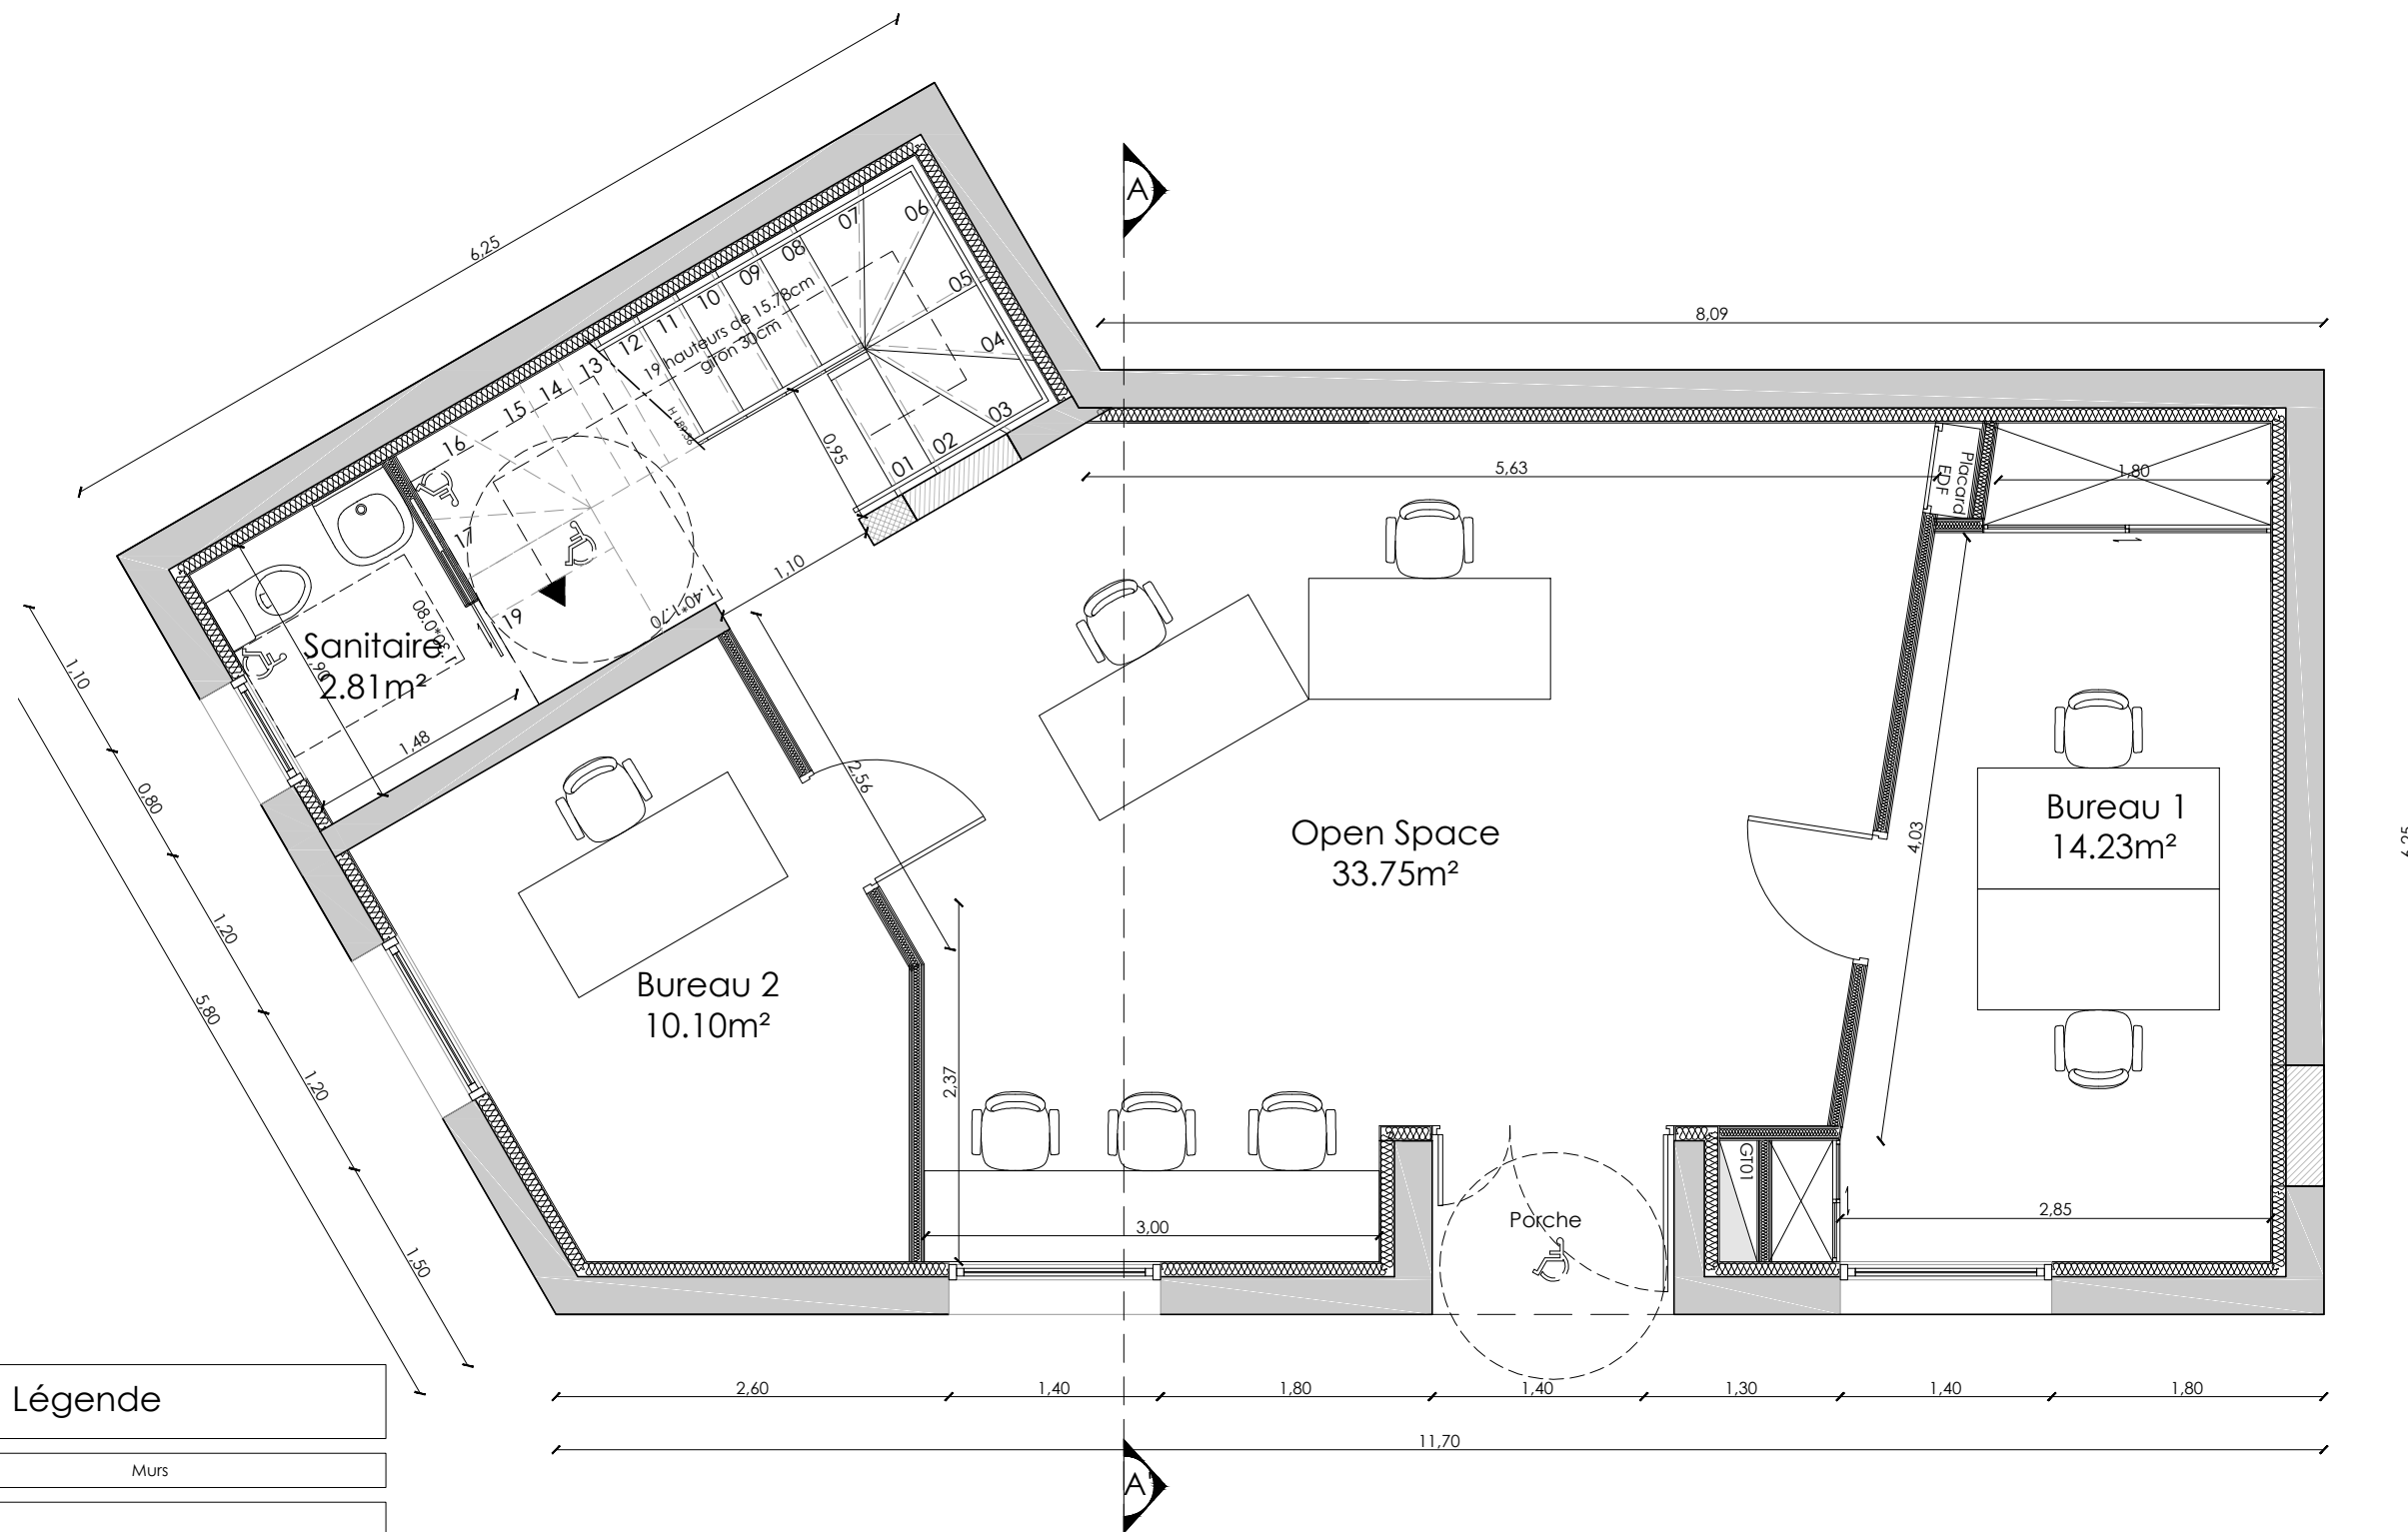

Légende	
Symbole	Murs
	Mur Béton
	Trou rebouché
	Mur créé


### Aménagement d'une MSAP à Calvisson


### Plan RDC - projet

Esquisse

Ech: 1/50e

Mars 2018

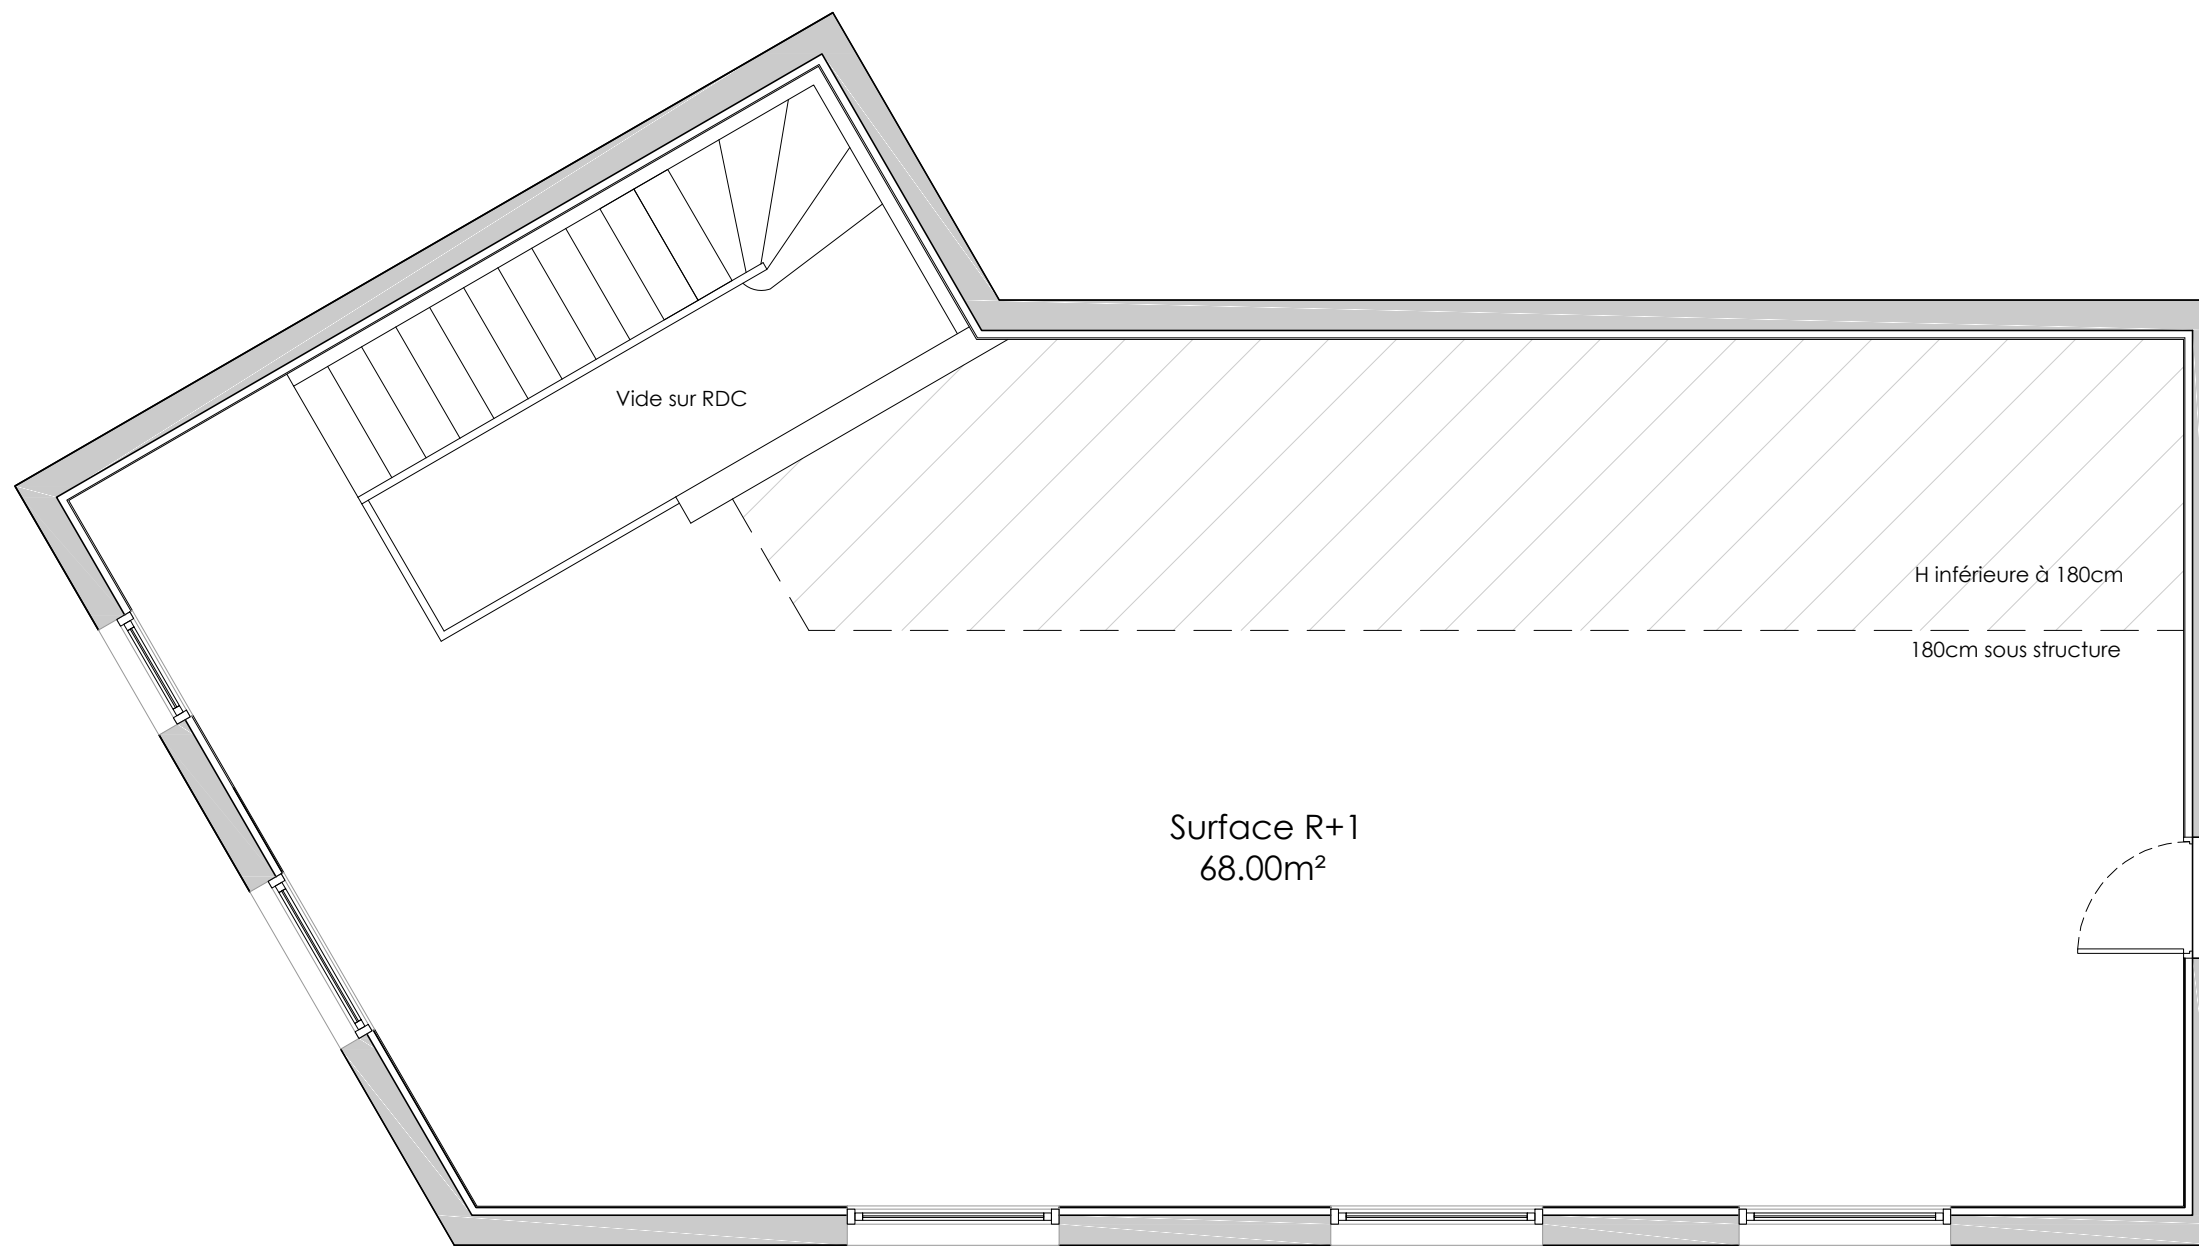

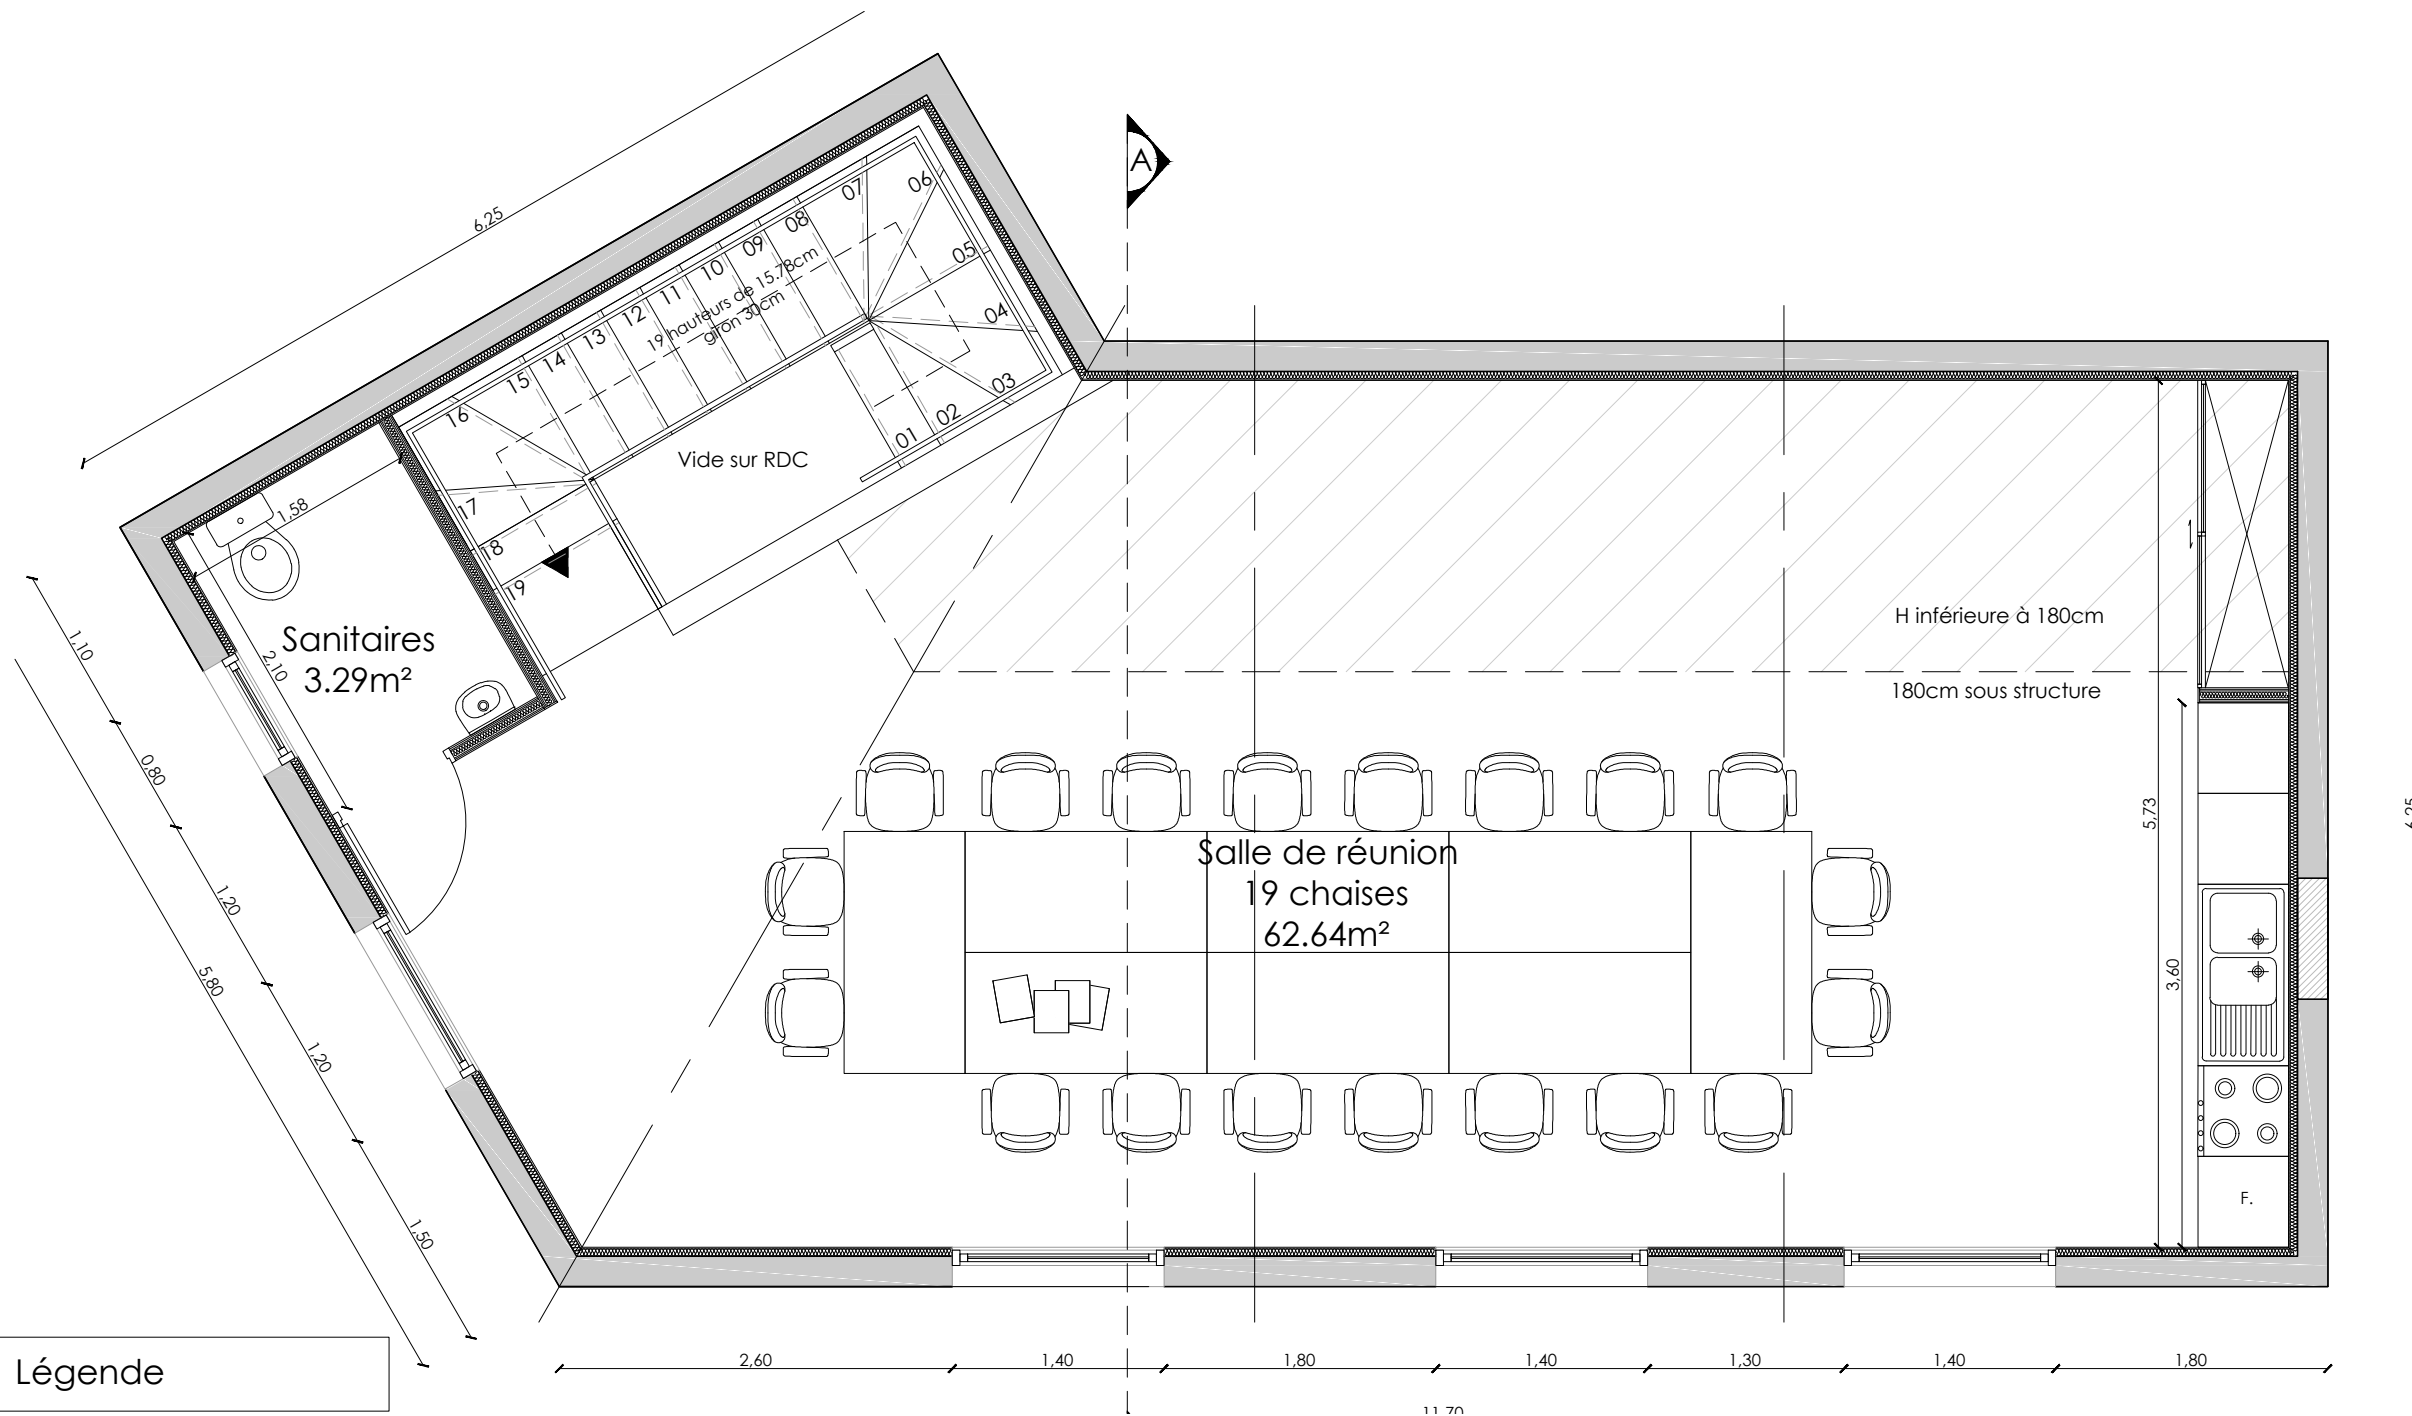

Légende	
Symbole	Description
	Murs
	Mur Béton
	Trou rebouché
	Mur créé


## Aménagement d'une MSAP à Calvisson

## Plan R+1 - projet

Esquisse

Ech: 1/50e

Mars 2018

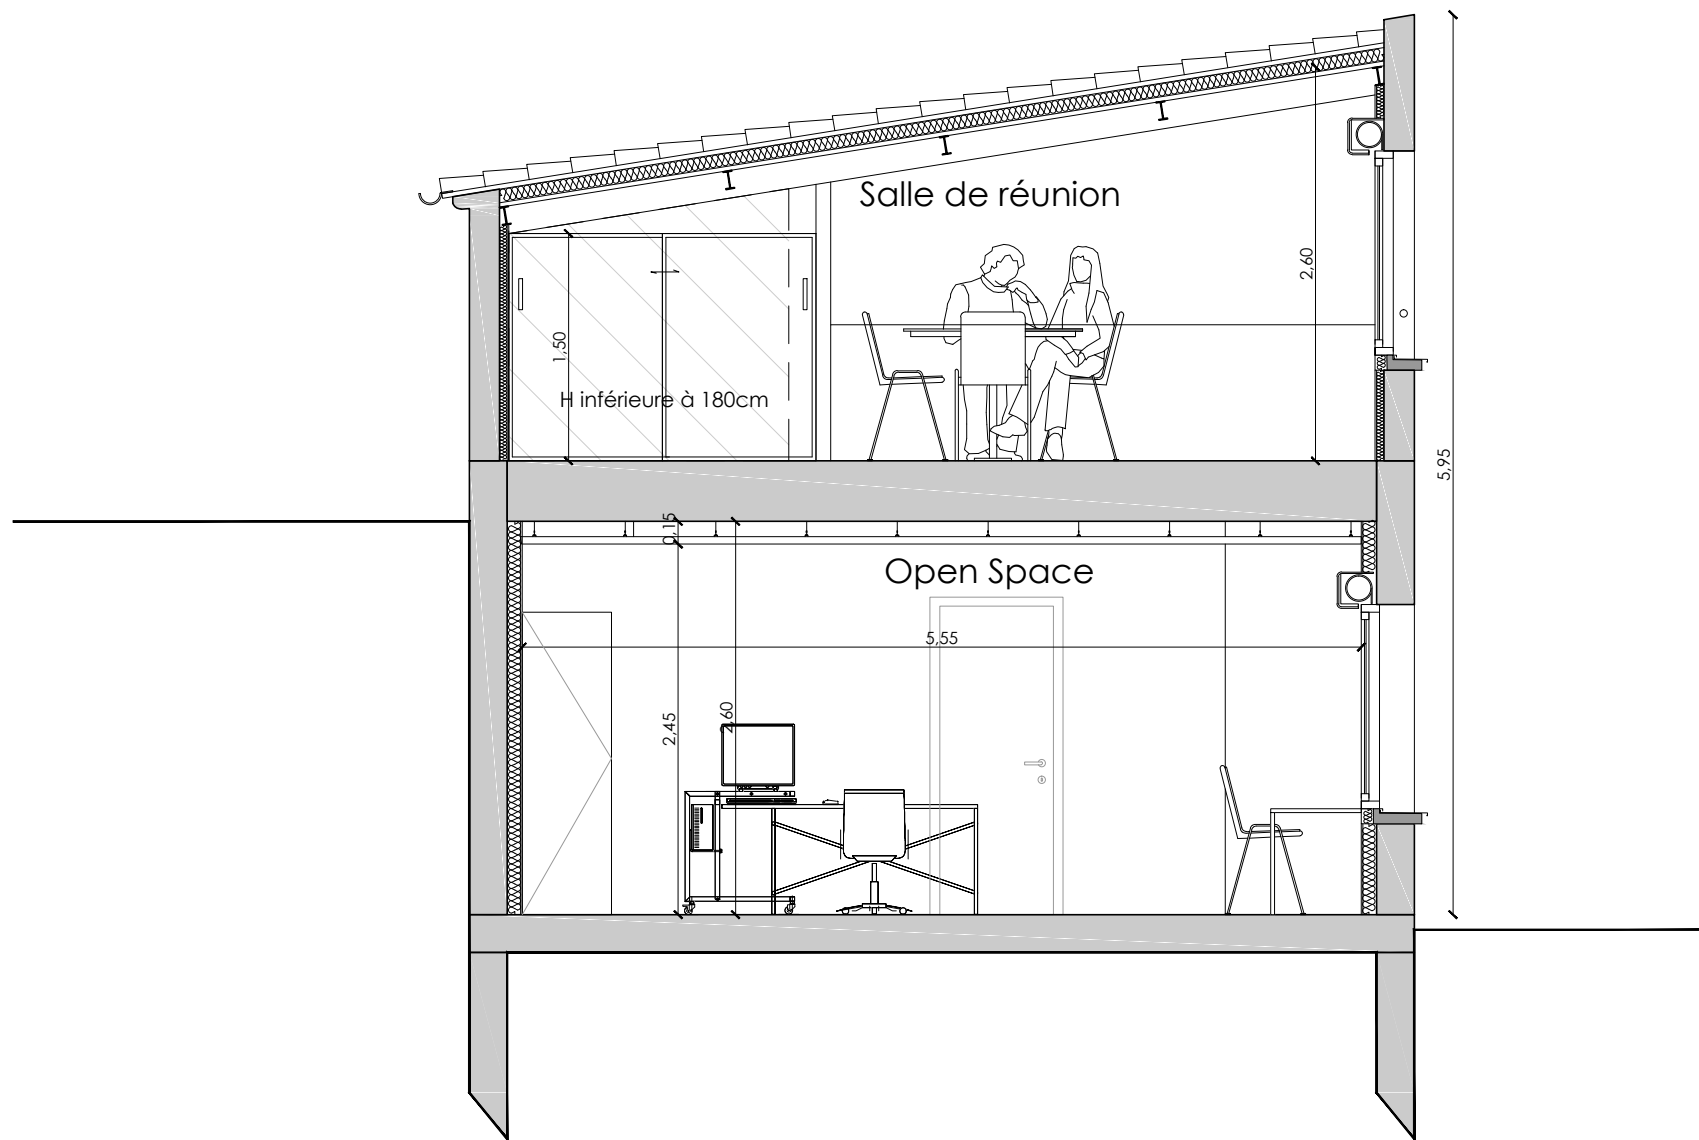

Aménagement d'une MSAP à Calvisson

### Coupe AA'

Esquisse

Ech: 1/50e

Mars 2018