



Projet d'aménagement d'une Maison des Services Au Public à Calvisson

MAITRISE D'OUVRAGE

Commune de Calvisson Place de la mairie 30150 Roquemaure

MAITRISE D'OEUVRE

Architecte

Christian PIRO 265 Av. des Etats du Languedoc 34000 Montpellier Tel: 04 67 64 16 26

BET Fluides

CETEX INGENIERIE 285 r. Gilles Roberval, Bât A3 30915 Nîmes Tel: 04 66 68 01 30 - Fax : 04 66 64 50 20

INTERVENANTS EXTERIEURS

Bureau de contrôle

APAVE Zone Euro 2000, 7 rue de la Grande Terre 30132 Caissargues Tel: 04 66 68 90 90

SPS

Christine BARTHEZ 82 rue de la Brechette 34400 Lunel Tel: 06 79 03 49 34

Date

Modifications




Indice

Carnet de l'option cloisons vitrées

DCE




Avril 2018

C09

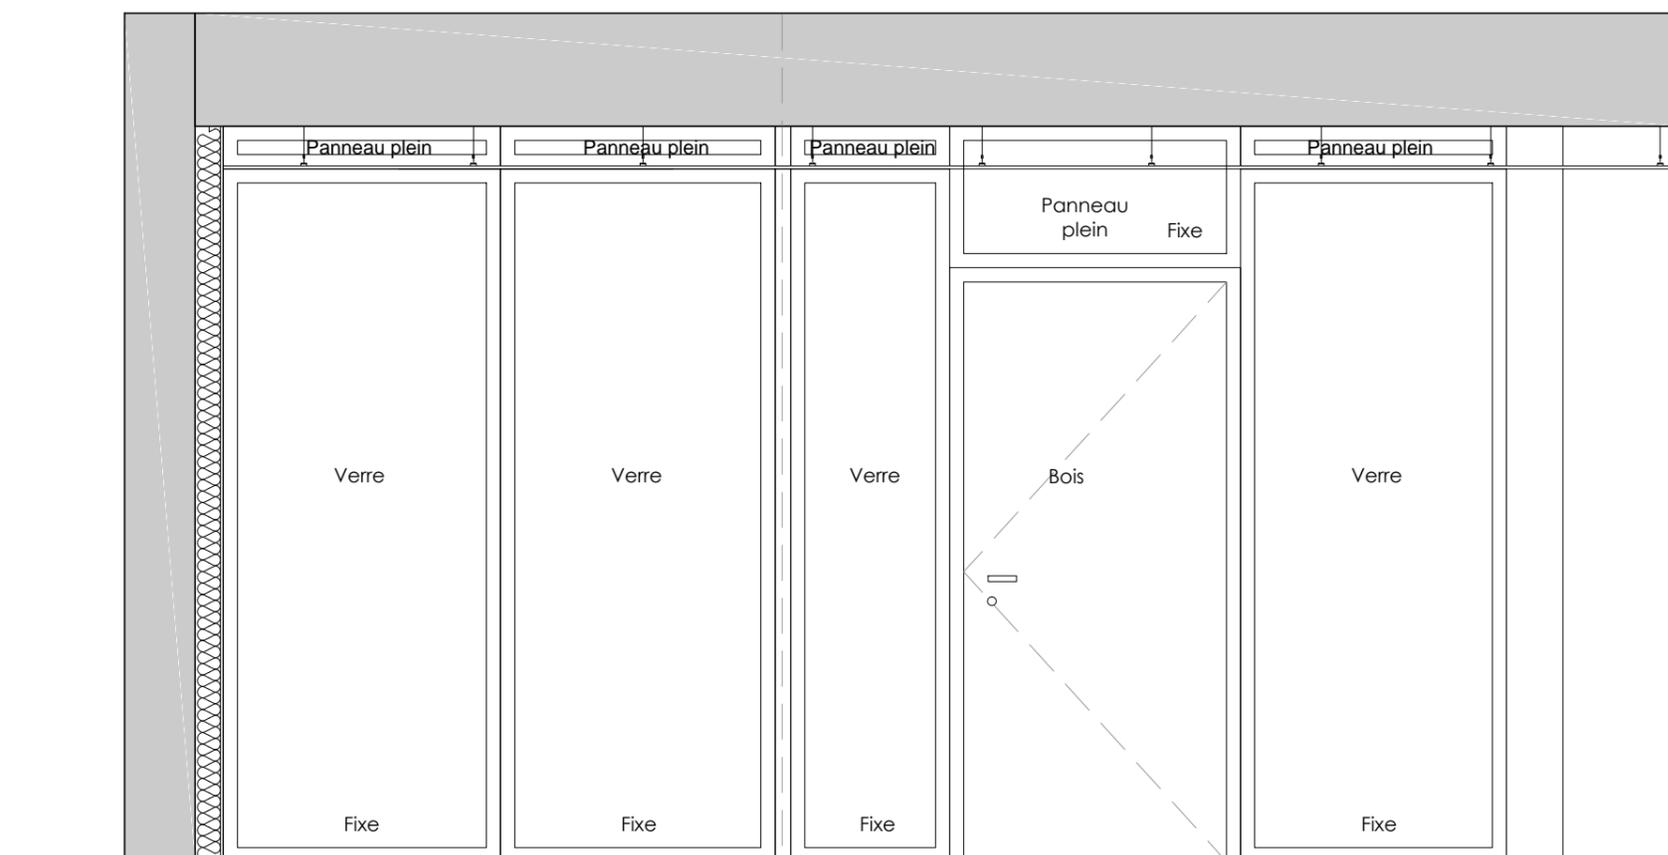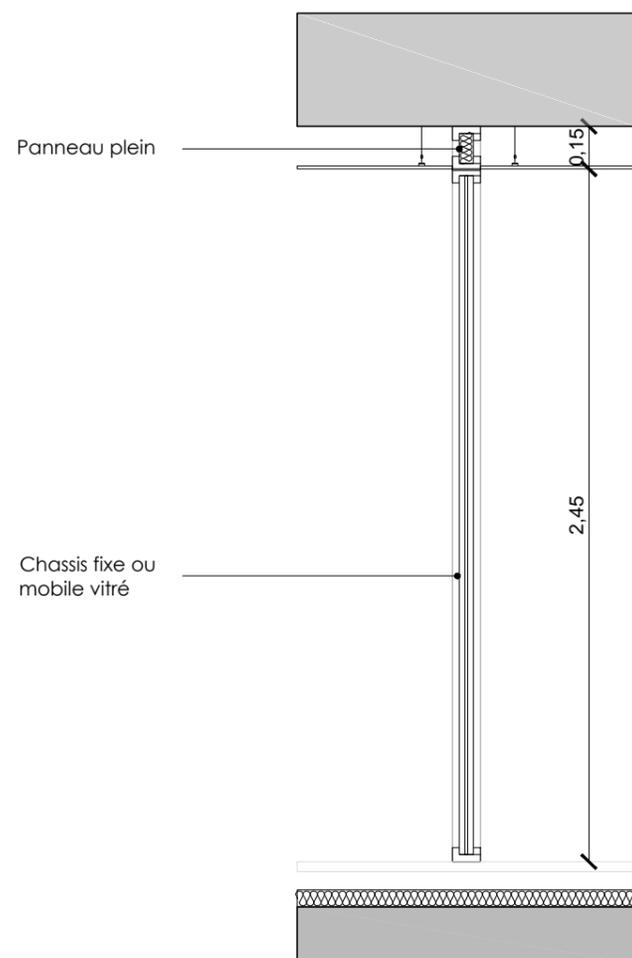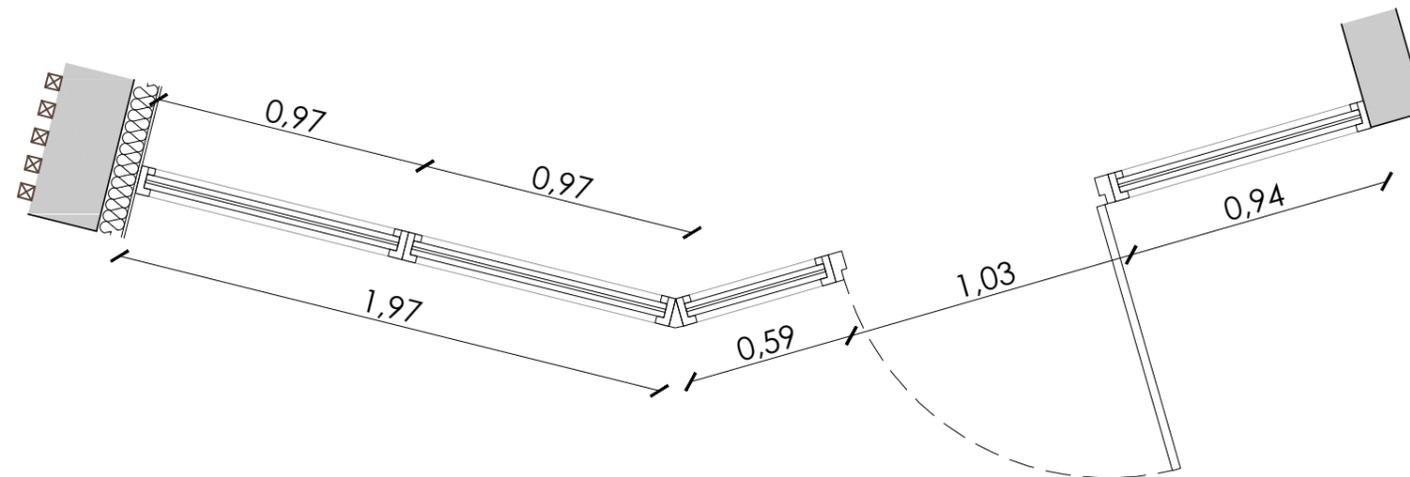

CV 01

Menuiseries ALU anodisé
 Porte fenêtre 1 vantail, ouvrant à la française
 + imposte pleine + 4 chassis fixes + 5 panneaux isolants + béquille + serrure
 + stores intégrés à l'intérieur du double vitrage
 Rw + C ≥ 32 dB
 all: 0.00m

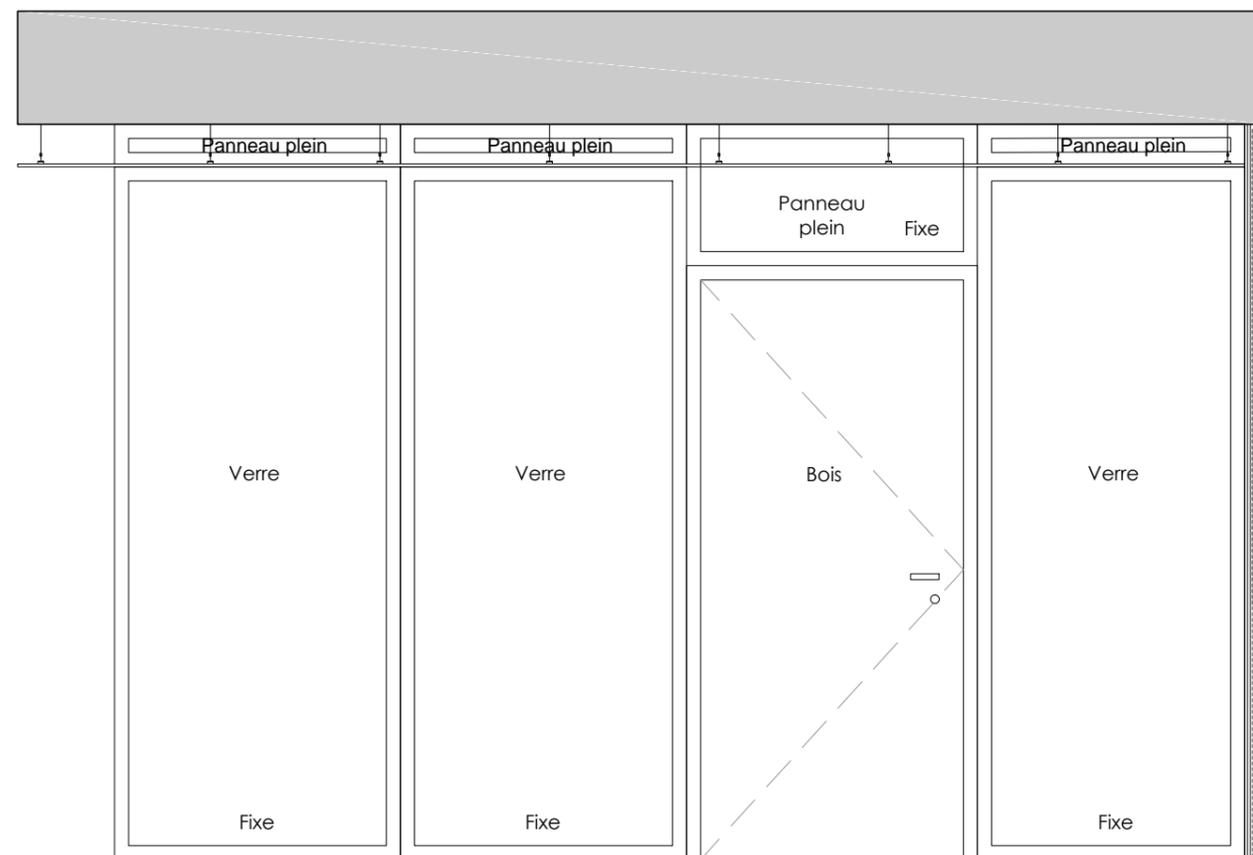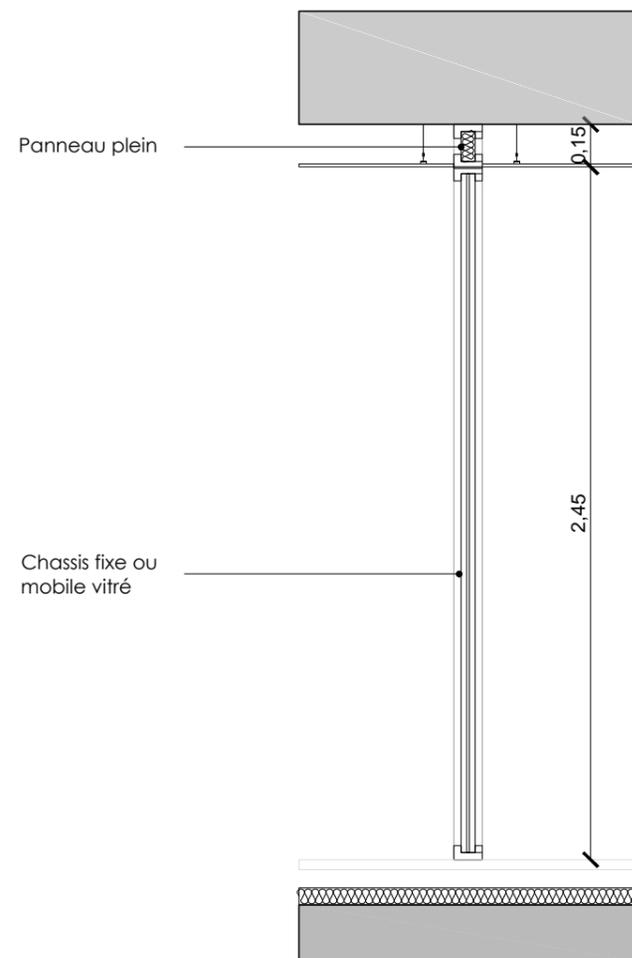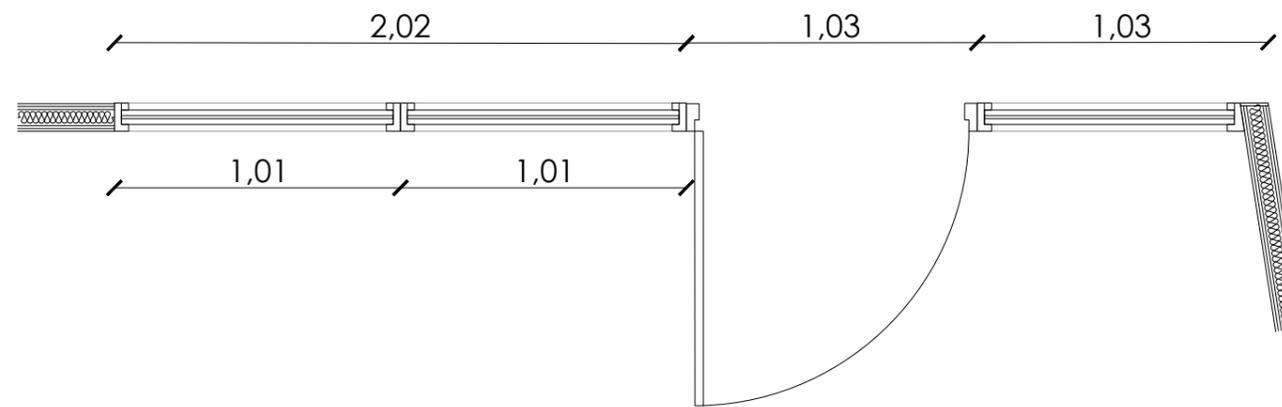

CV 02

Menuiseries ALU anodisé
 Porte fenêtre 1 vantail, ouvrant à la française
 + imposte pleine + 3 chassis fixes + 4 panneaux isolants + béquille + serrure
 + stores intégrés à l'intérieur du double vitrage
 Rw + C ≥ 32 dB
 all: 0.00m