



LEGENDE

- OUVERTE
- FERMEE
- VIDANGE
- VENTOUSE
- COMPTEUR RESEAU
- POTEAU D'INCENDIE
- BOUCHE ARROSAGE
- REGULATEUR DE PRESSION
- ANODE
- JOINT DIELECTRIQUE
- BACHE
- BRISE CHARGE
- RESERVOIR
- STATION DE SURPRESSION REFOULEMENT
- PERIMETRE COUVERTURE INCENDIE CONFORME
- PERIMETRE COUVERTURE INCENDIE NON CONFORME

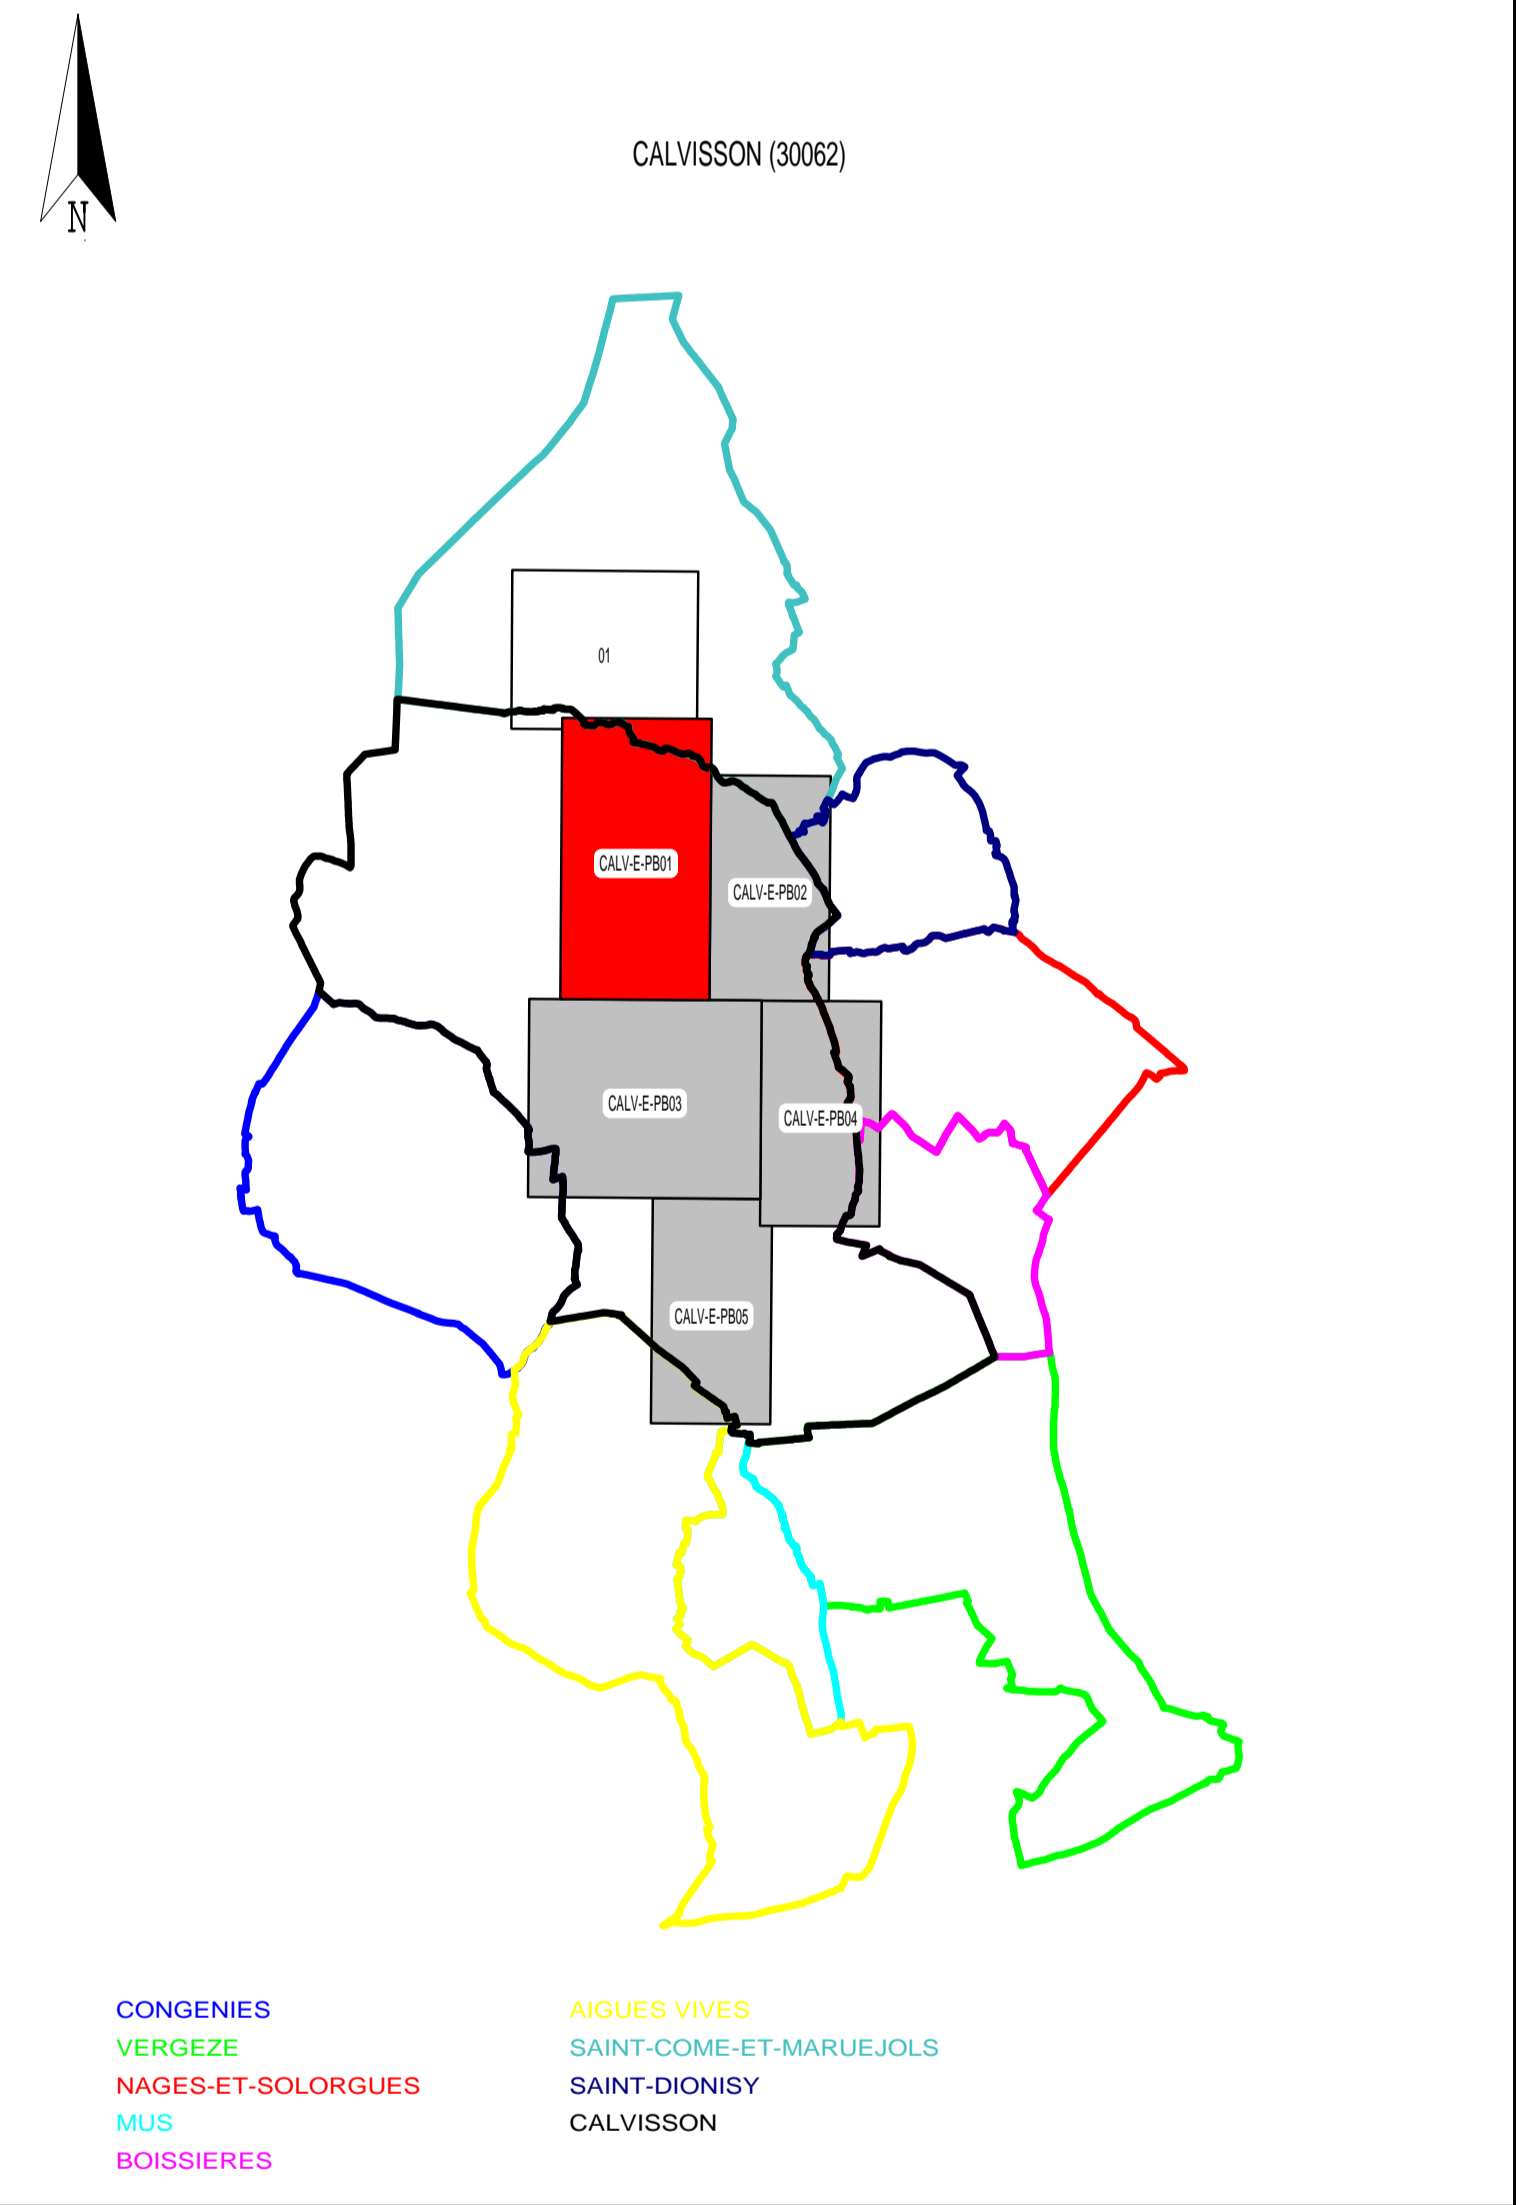



ER PYRENEES MEDITERRANEE
Centre Régional LANGUEDOC
 8, RUE ETIENNE GAJOTS - 34500 BEZIERS

CALVISSON (30062)

RESEAU D'EAU POTABLE

Indice	Date	Dessiné	Vérifié	Modifications

PLANCHE 01

N° du plan : CALV-E-PB01
Édité le : 30062
Echelle : 1/2500
Indice :