Conseil municipal du 05 octobre 2020
Note de synthèse
Annexe n° 16

DEPARTEMENT DU GARD
COMMUNE DE CALVISSON
Lieudit "Gerbu"

Pièce No PA3

Ref. 14492

Date:24/09/2020

Références cadastrales :

Section : AC
Numéros : 139 (p), 141 (p)

Lotissement "Les Chênes Vert"

(Détachement d'un lot)

PLAN TOPOGRAPHIQUE

Echelle : 1/250

Dressé par :
Philippe VACHER
Géomètre Expert DPLG
350 chemin de Campagne
30250 SOMMIERES
Tél: 04 66 80 05 37
Fax: 04 66 77 20 69
vacher.geometre@free.fr

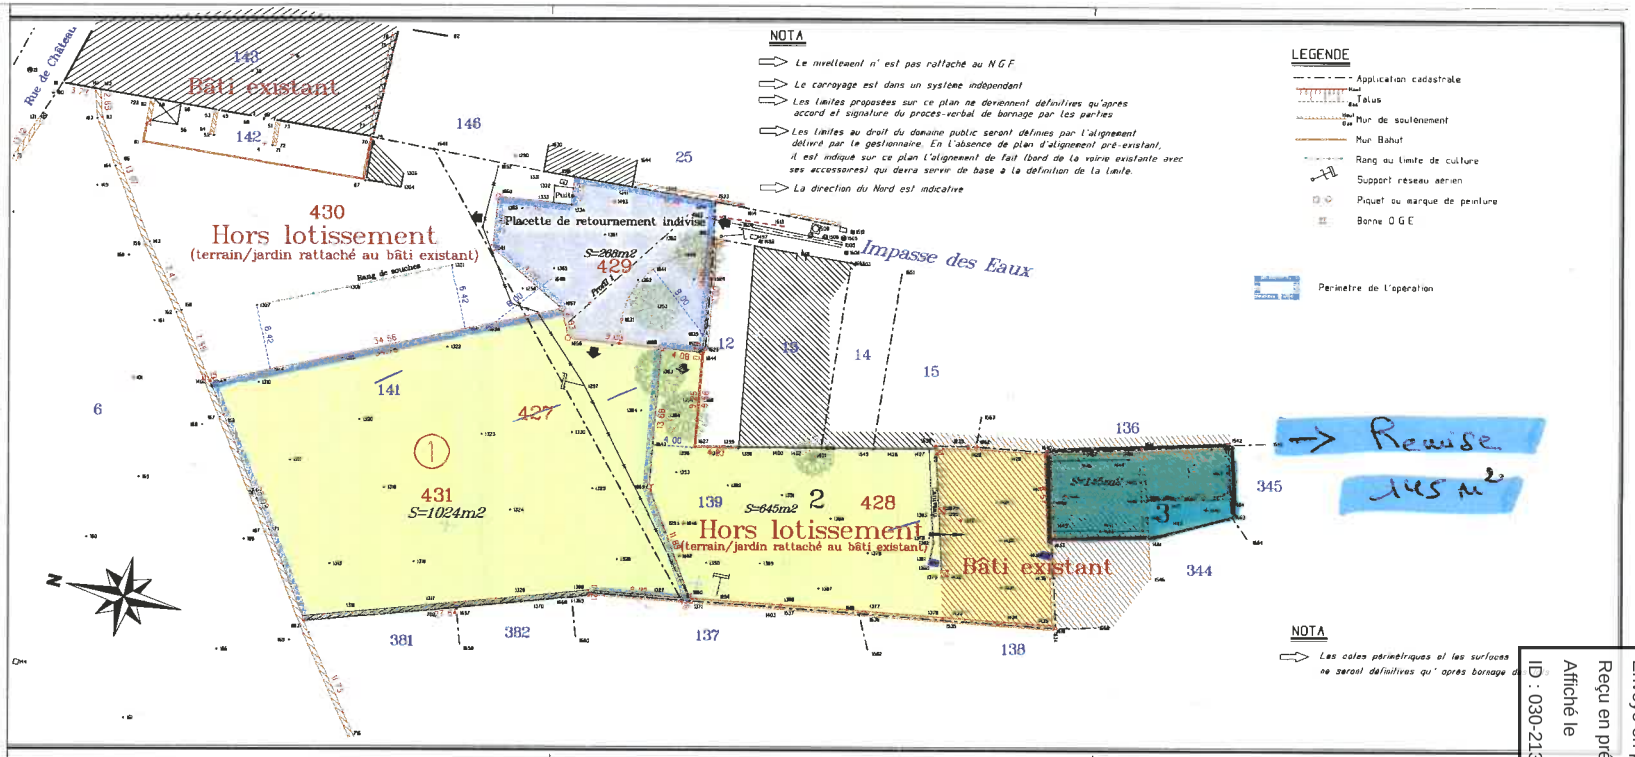

Envoyé en préfecture le 08/10/2020
Reçu en préfecture le 08/10/2020
Affiché le
ID : 030-213000623-20201005-DEL2020_074-DE